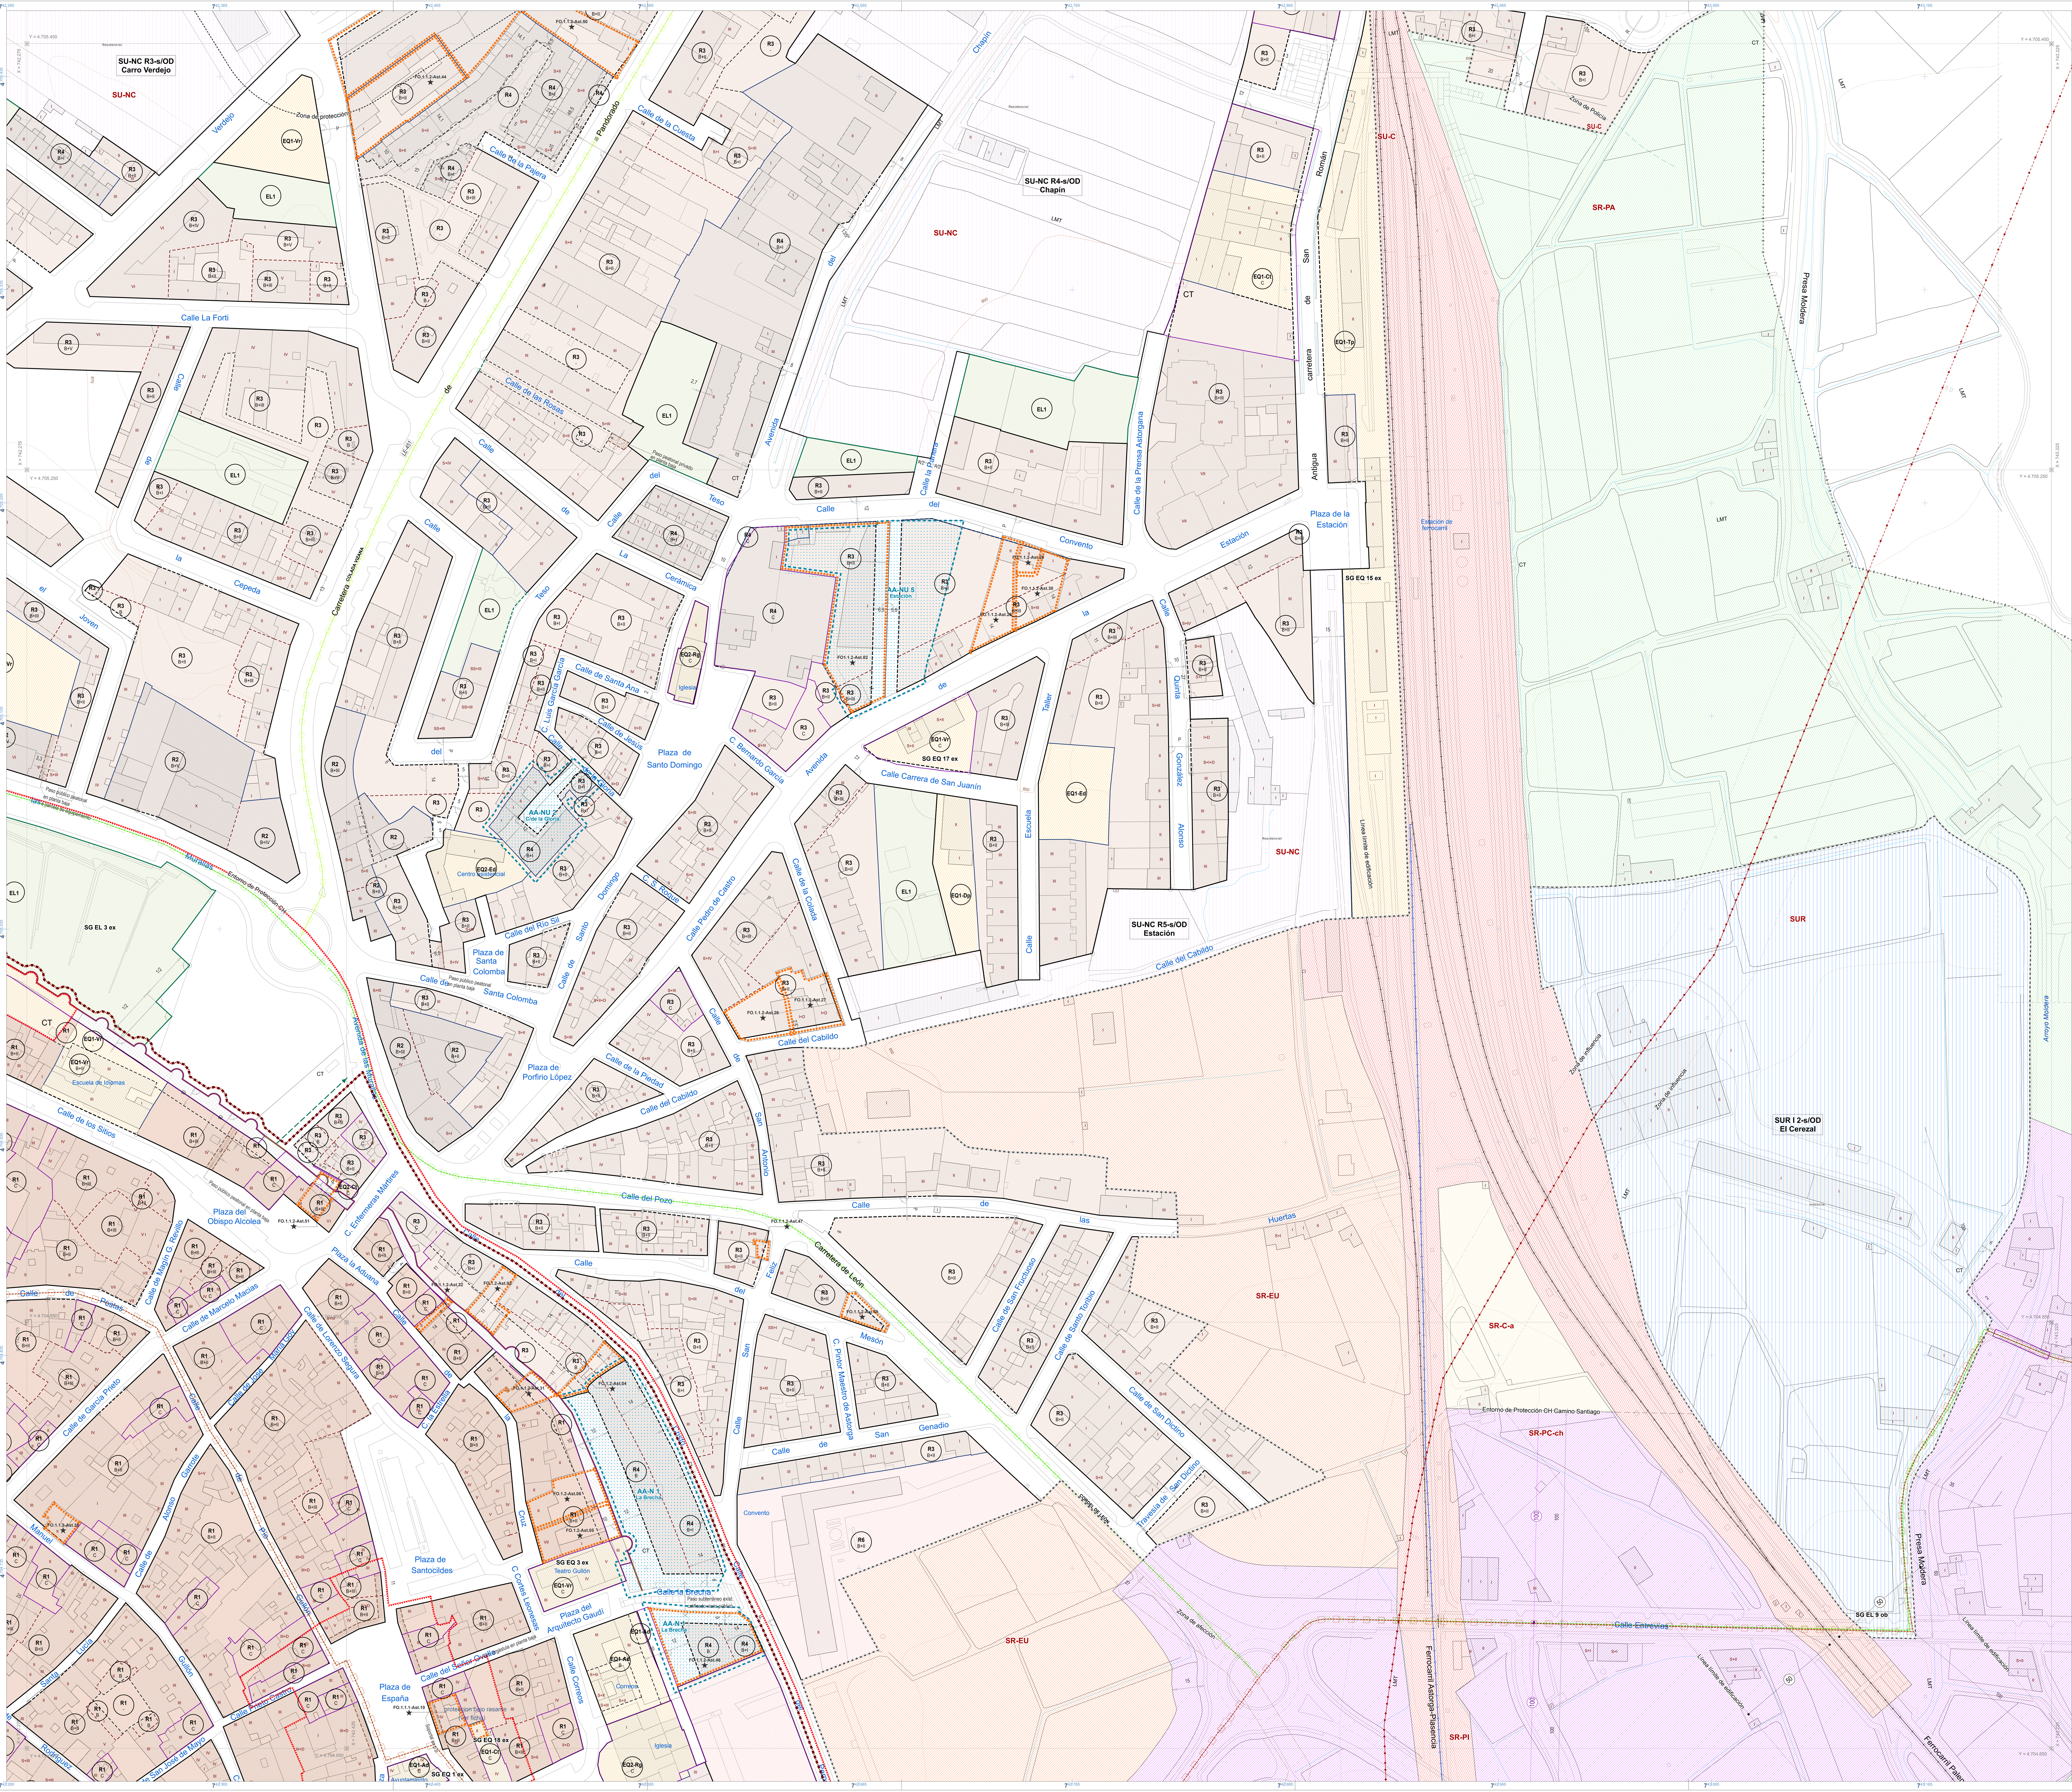

LÍMITES (LÍNEAS DE DELIMITACIÓN)

Límites administrativos

Límite de término municipal (segun IGN-MTN25)	Límite de entidad local menor

Límites de las clases y categorías de suelo

Límite de clase de suelo	Límite de categoría de suelo
Límite de subcategoría de suelo (sólo suelo rústico)	

Límites de determinados ámbitos de planeamiento y gestión

Límite de sector en suelo urbano no consolidado	Límite de sector en suelo urbanizable
Límite de act. aislada de normalización y urbanización en s.urb.cons.	

Alineaciones exteriores, límites de dotaciones urbanísticas y límites entre zonas de ordenanza colindantes

Alineación exterior coincidente con elementos fijos existentes	Alineación exterior no coincidente con elementos fijos existentes: referencias
Límite de espacio libre público	Límite de equipamiento o de servicio urbano
Límite entre zonas de ordenanza colindantes	

Alineaciones interiores y otros límites que afectan a las construcciones o instalaciones

Alineación interior (afecta a todas las plantas incluidas las de sótano)	Límite de altura máxima en nº de plantas de las construcciones o instalaciones
Límite de inmueble incluido en el Catálogo	

Otros límites

Límite de la zona de seguridad de las instalaciones militares	Límite de la zona de protección de los cementerios
Límite de conjunto histórico	Límite de la zona de protección de conjunto histórico
Límite de zona de protección de BIC con categoría de monumento	FO.1.1.2-Ast.35 Límite de parcelas catastrales en las que existen construcciones o instalaciones expresamente declaradas fuera de ordenación y referencia correspondiente en la relación incluida en la Normativa(anexo cap.14.8)
Ámbito afectado por la declaración como Conjunto Histórico del Camino de Santiago (Camino Francés) en los núcleos urbanos.	

ÁMBITOS (TRAMAS Y ETIQUETAS IDENTIFICATIVAS)

Clasificación del suelo

SU-C	Suelo urbano consolidado	SU-NC	Suelo urbano no consolidado
SU-R	Suelo urbanizable		
SR-C-a	Suelo rústico común tipo "a"	SR-C-b	Suelo rústico común tipo "b"
SR-PA	Suelo rústico con protección agropecuaria	SR-PN	Suelo rústico con protección natural
SR-PI	Suelo rústico con protección de infraestructuras	SR-PE	Suelo rústico con protección especial
SR-PC-ch	Suelo rústico con protección cultural subcategoría "conjunto histórico"	SR-PC-aq	Suelo rústico con protección cultural subcategoría "bienes arqueológicos"
SR-EU	Suelo rústico de entorno urbano		

Calificación del suelo: zonas de ordenanza y altura máxima en número de plantas

R 1 B+nº	Residencial 1	R 2 B+nº	Residencial 2
R 3 B+nº	Residencial 3	R4 B+nº	Residencial 4
R 5 B+nº	Residencial 5	R 6 B+nº	Residencial 6
T B+nº	Terciario	SU B+nº	Servicios Urbanos
I1 B+nº	Industrial 1	I2 B+nº	Industrial 2

Calificación del suelo: dotaciones urbanísticas

	Viario Público		Viario público vinculado a la muralla
EL1	Espacio libre público (en el caso de los sistemas generales se añade la etiqueta identificativa en el plano).		
EQ1-Xx	Equipamiento público (en el caso de los sistemas generales se añade la etiqueta identificativa en el plano).	EQ2-Xx	Equipamiento privado.
E-Ab	Equipamiento de abastos	E-Ad	Equipamiento administrativo
E-As	Equipamiento de asistencial o de bienestar social	E-Ct	Equipamiento cultural
E-Df	Equipamiento de defensa	E-Dp	Equipamiento deportivo
E-Ed	Equipamiento educativo	E-Fn	Equipamiento funerario
E-Oc	Equipamiento de ocio	E-Rg	Equipamiento religioso
E-Sg	Equipamiento de seguridad	E-Sn	Equipamiento sanitario
E-Tp	Equipamiento de transporte y logística	E-Vr	Equipamiento no adscrito a ninguna modalidad concreta

Ámbitos de planeamiento de desarrollo y de gestión urbanística

SU-NC-R s/OD-Ref.	Sector de suelo urbano no consolidado residencial sin ordenación detallada		
SU-R-R c/OD-Ref.	Sector de suelo urbanizable residencial con ordenación detallada	SU-R-R s/OD-Ref.	Sector de suelo urbanizable residenacial sin ordenación detallada
SU-R-I s/OD-Ref.	Sector de suelo urbanizable industrial sin ordenación detallada		
AA-NU Ref.	Actuación aislada de normalización y urbanización en suelo urbano consolidado	AA-N Ref.	Actuación aislada de normalización en suelo urbano consolidado

Elementos catalogados

R1 C	Elemento catalogado: calificación ubanística e identificación

IDENTIFICACIÓN DE ELEMENTOS LINEALES

Eje de la traza oficial del Camino de Santiago (Camino Francés)	Extradós de tramo existente de la muralla de Astorga
Líneas eléctricas aéreas muy alta (400 y 220 kV) y alta (134 y 45 kV) tensión	

DILIGENCIA para hacer constar que la presente documentación, relativa a la Revisión del PGOU de Astorga, fue aprobada inicialmente en sesión plenaria del Ayuntamiento de dicha ciudad, de fecha 17.05.2018.

Astorga, 18 de mayo de 2018

EL SECRETARIO GENERAL

Fdo. D. Manuel Alija Rodríguez

INFORMACIÓN CARTOGRÁFICA

Cartografía básica territorial de la serie E:1/1.000 de la Junta de Castilla y León en el ámbito cubierto por la misma, señalado expresamente en el plano, actualizada parcialmente por los servicios técnicos municipales; curvas de nivel cada 1 m.

Cartografía básica territorial de la serie 1:5.000 de la Junta de Castilla y León, por el exterior del ámbito cubierto por la cartografía básica urbana a E: 1/1.000, actualizada parcialmente por los servicios técnicos municipales; curvas de nivel cada 2,50 m.

Coordenadas: UTM - huso 29T. Datum: European Datum 1950 (ED50). Altitudes referidas al nivel del mar en Alicante.

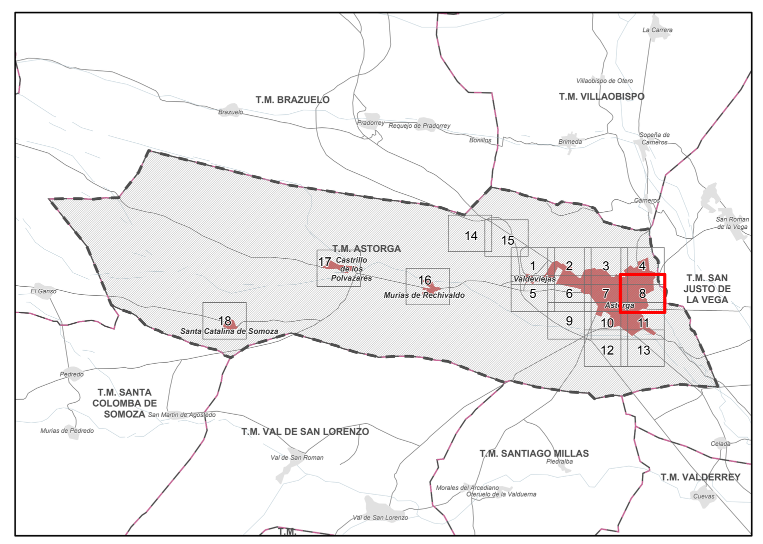

REVISIÓN DEL PLAN GENERAL DE ORDENACIÓN URBANA DE A S T O R G A

AYUNTAMIENTO DE ASTORGA

DOCUMENTO PARA LA APROBACIÓN INICIAL
PLANOS DE ORDENACIÓN

MARZO 2018

DAI/PO

PLANO: ORDENACIÓN DETALLADA. SUELO URBANO Y URBANIZABLE

OD-2- 08

NÚCLEO: TODOS LOS NÚCLEOS DE POBLACIÓN Y POLÍGONO INDUSTRIAL

ESCALA: 1:1.000

Curvas de nivel cada 1 m

Cotas en m

EQUIPO REDACTOR: cotesa

FECHA ÚLTIMA ACTUALIZACIÓN: 16.03.2018

Tamaño plano papel 1.189 x 841 mm

2018 03 16