


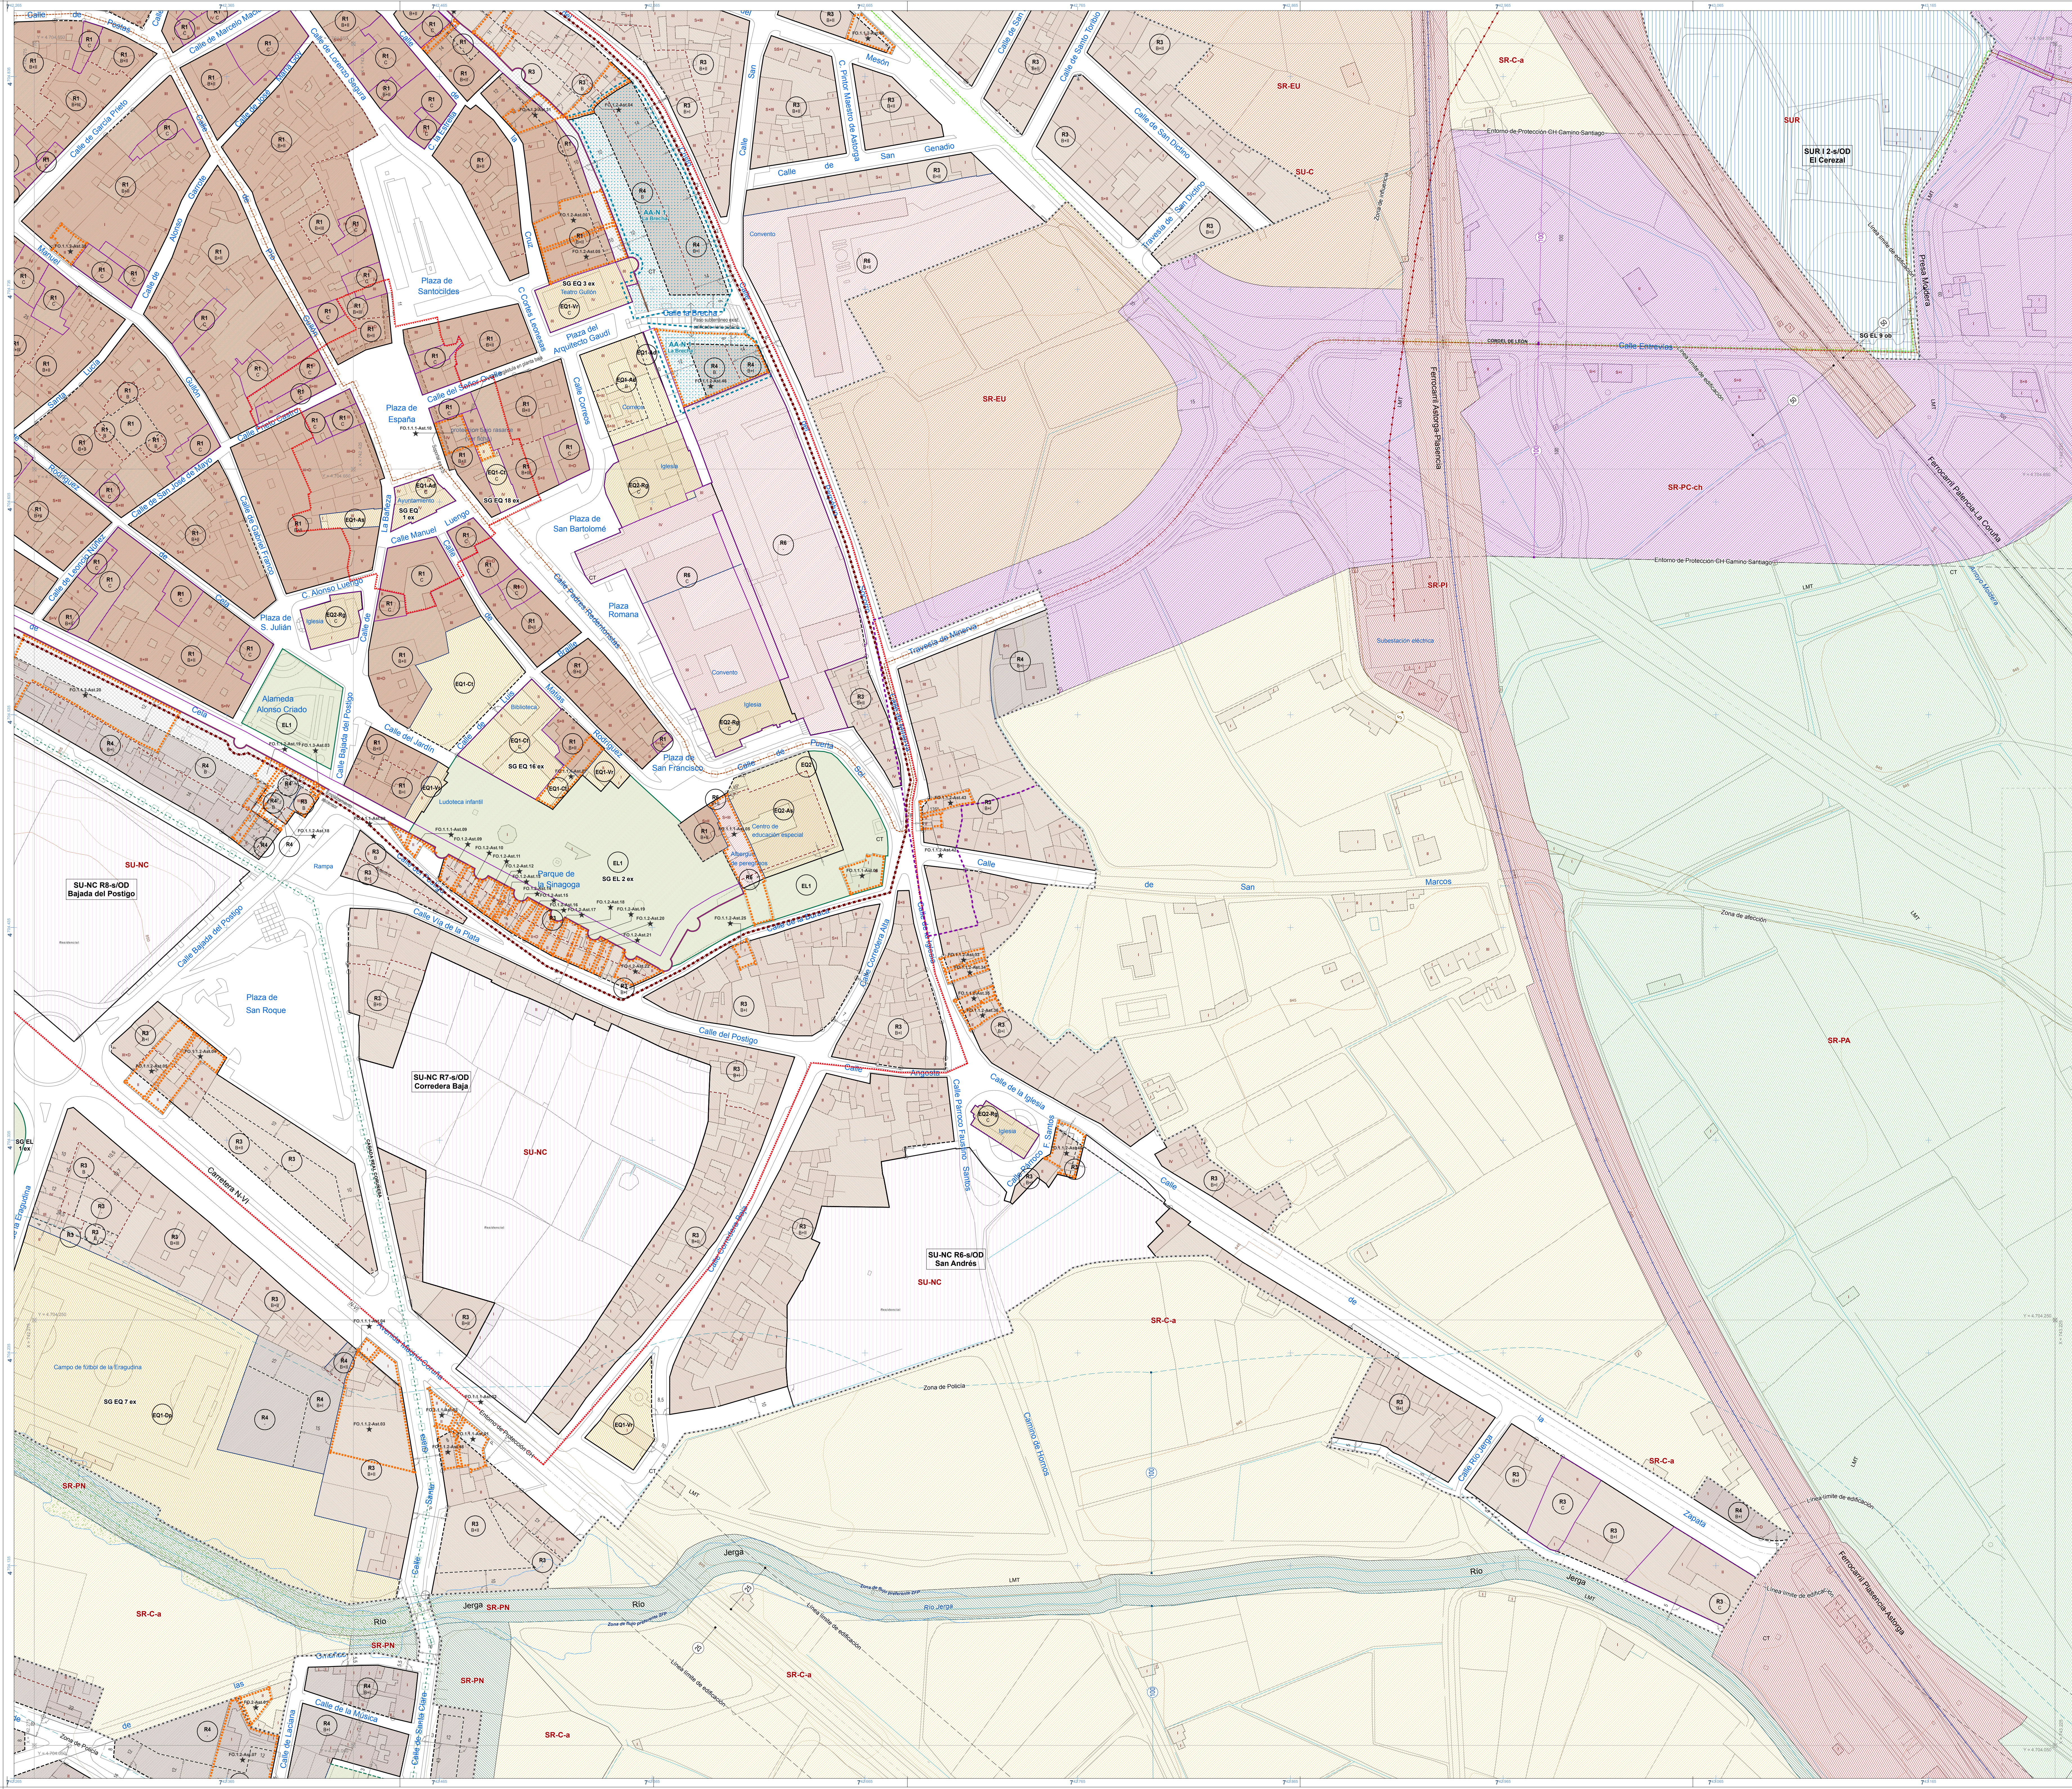

LÍMITES (LÍNEAS DE DELIMITACIÓN)	
Límites administrativos	
Límite de terreno municipal (pago FONOTM2)	Límite de entidad local menor
Límites de las clases y categorías de suelo	
Límite de clase de suelo	Límite de categoría de suelo
Límite de subcategoría de suelo (solo suelo rústico)	
Límites de determinados ámbitos de planeamiento y gestión	
Límite de sector en suelo urbano no consolidado	Límite de sector en suelo urbanizable
Límite de act. estado de normalización y urbanización en u.r.u.m.o.	
Alineaciones urbanísticas, límites de delimitaciones urbanísticas y límites entre zonas de ordenanza colindantes	
Alineación exterior coincidente con elemento físico evidente	Alineación exterior no coincidente con elemento físico evidente (replanteo)
Límite de espacio libre público	Límite de equipamiento o de servicio urbano
Límite entre zonas de ordenanza colindantes	
Alineaciones interiores y otros límites que afectan a las construcciones o instalaciones	
Alineación interior (afecta a todas las partes incluidas las de sótano)	Límite de altura máxima (en el 2º planfo de las construcciones o instalaciones)
Límite de inmueble incluido en el Catálogo	
Otros límites	
Límite de la zona de seguridad de las instalaciones militares	Límite de la zona de protección de las sarmientas
Límite de conjunto histórico	Límite de la zona de protección de conjuntos históricos
Límite de zona de protección de BIC con categoría de monumento	Zona de seguridad colindante en el caso de normalización constructiva y/o balcones (aparcamiento dedicado para uso de protección) y verificación con respecto a la seguridad colindante en la normalización constructiva
Ámbito afectado por la declaración como Conjunto Histórico del Camino de Santiago francés (solo Francia entre kilómetros adyacentes)	

ÁMBITOS (TRAMAS Y ETIQUETAS IDENTIFICATIVAS)			
Clasificación del suelo			
SU-C SUR	Suelo urbano consolidado Suelo urbanizable	SU-C	Suelo urbano no consolidado
SR-C-a	Suelo rústico común tipo "a"	SR-C-a	Suelo rústico común tipo "b"
SR-PA SR-PI	Suelo rústico con protección agropecuaria Suelo rústico con protección de infraestructuras	SR-PN SR-PE	Suelo rústico con protección natural Suelo rústico con protección especial
SR-PC-a SR-EV	Suelo rústico con protección cultural subterránea (torreón histórico) Suelo rústico de entorno urbano	SR-PC-a	Suelo rústico con protección cultural subterránea ("bienes arqueológicos")
Calificación del suelo: zonas de ordenanza y altura máxima en número de plantas			
R1 R2 R3 R4 R5	Residencial 1 Residencial 3 Residencial 5 Residencial 6 Tercario	R1 R2 R3 R4 R5	Residencial 2 Residencial 4 Residencial 6 Servicios Urbanos
I1 I2	Industrial 1 Industrial 2	I1 I2	Industrial 2
Calificación del suelo: dotaciones urbanísticas			
U BL1 EDP-A	Viano Público Espacios tipo parques (en el caso de los sistemas generales se añade la etiqueta identificativa de su plan). Equipoamiento público (en el caso de los sistemas generales se añade la etiqueta identificativa de su plan).	U BL1 EDP-A	Viano público vinculado a la muralla Equipoamiento privado.
E-A E-Aa E-D E-Ed E-Of E-S E-Tp	Equipoamiento de abastos Equipoamiento de asistencia o de bienestar social Equipoamiento de defensa Equipoamiento educativo Equipoamiento de ocio Equipoamiento de seguridad Equipoamiento de transporte y logística	E-A E-Ci E-Dp E-Fn E-Fq E-Sa E-Vn	Equipoamiento administrativo Equipoamiento cultural Equipoamiento deportivo Equipoamiento funerario Equipoamiento religioso Equipoamiento sanitario Equipoamiento no adscrito a ninguna modalidad concreta
Ámbitos de planeamiento de desarrollo y de gestión urbanística			
SR-CC-R SUR-R SUR-R SUR-R SUR-R	Sector de suelo urbano no consolidado residencial sin ordenación detallada Sector de suelo urbanizable residencial con ordenación detallada Sector de suelo urbanizable residencial sin ordenación detallada Sector de suelo urbano consolidado	SR-CC-R SUR-R SUR-R SUR-R SUR-R	Sector de suelo urbanizable residencial sin ordenación detallada Sector de suelo urbanizable residencial sin ordenación detallada Adquisición aislada de normalización en suelo urbano consolidado
Elementos catalogados			
SI-C	Elemento catalogado: calificación urbanística e identificación		
IDENTIFICACIÓN DE ELEMENTOS LINEALES			
E1 E2 E3 E4 E5	Eje de la traza del eje del Camino de Santiago (Camino Francés) Línea eléctrica aérea sobre alto Vía de 220 KV a 400 KV Línea de 220 KV a 400 KV	E1 E2 E3 E4 E5	Estrada de barro existente de la muralla de Astorga

DIJENCIA para hacer constar que la presente documentación, relativa a la Revisión del POGU de Astorga, fue aprobada íntegramente en sesión plenaria del Ayuntamiento de dicha ciudad, de fecha 17/05/2016.

Astorga, 19 de mayo de 2016.

EL SECRETARIO GENERAL

Fdo. D. Manuel Alja Rodríguez

INFORMACIÓN CARTOGRÁFICA

Cartografía básica territorial de la serie E:1/1.000 de la Junta de Castilla y León en el ámbito cubierto por la misma, señalado expresamente en el plano, actualizada parcialmente por los servicios técnicos municipales, curvas de nivel cada 1 m.

Cartografía básica territorial de la serie 1:5.000 de la Junta de Castilla y León, por el exterior del ámbito cubierto por la cartografía básica urbana a E: 1/1.000, actualizada parcialmente por los servicios técnicos municipales, curvas de nivel cada 2,50 m.

Coordenadas: UTM - huso 29T. Datum: European Datum 1950 (ED50). Altitudes referidas al nivel del mar en Alicante.

